附属特別支援学校正門工事中の経路図（案）
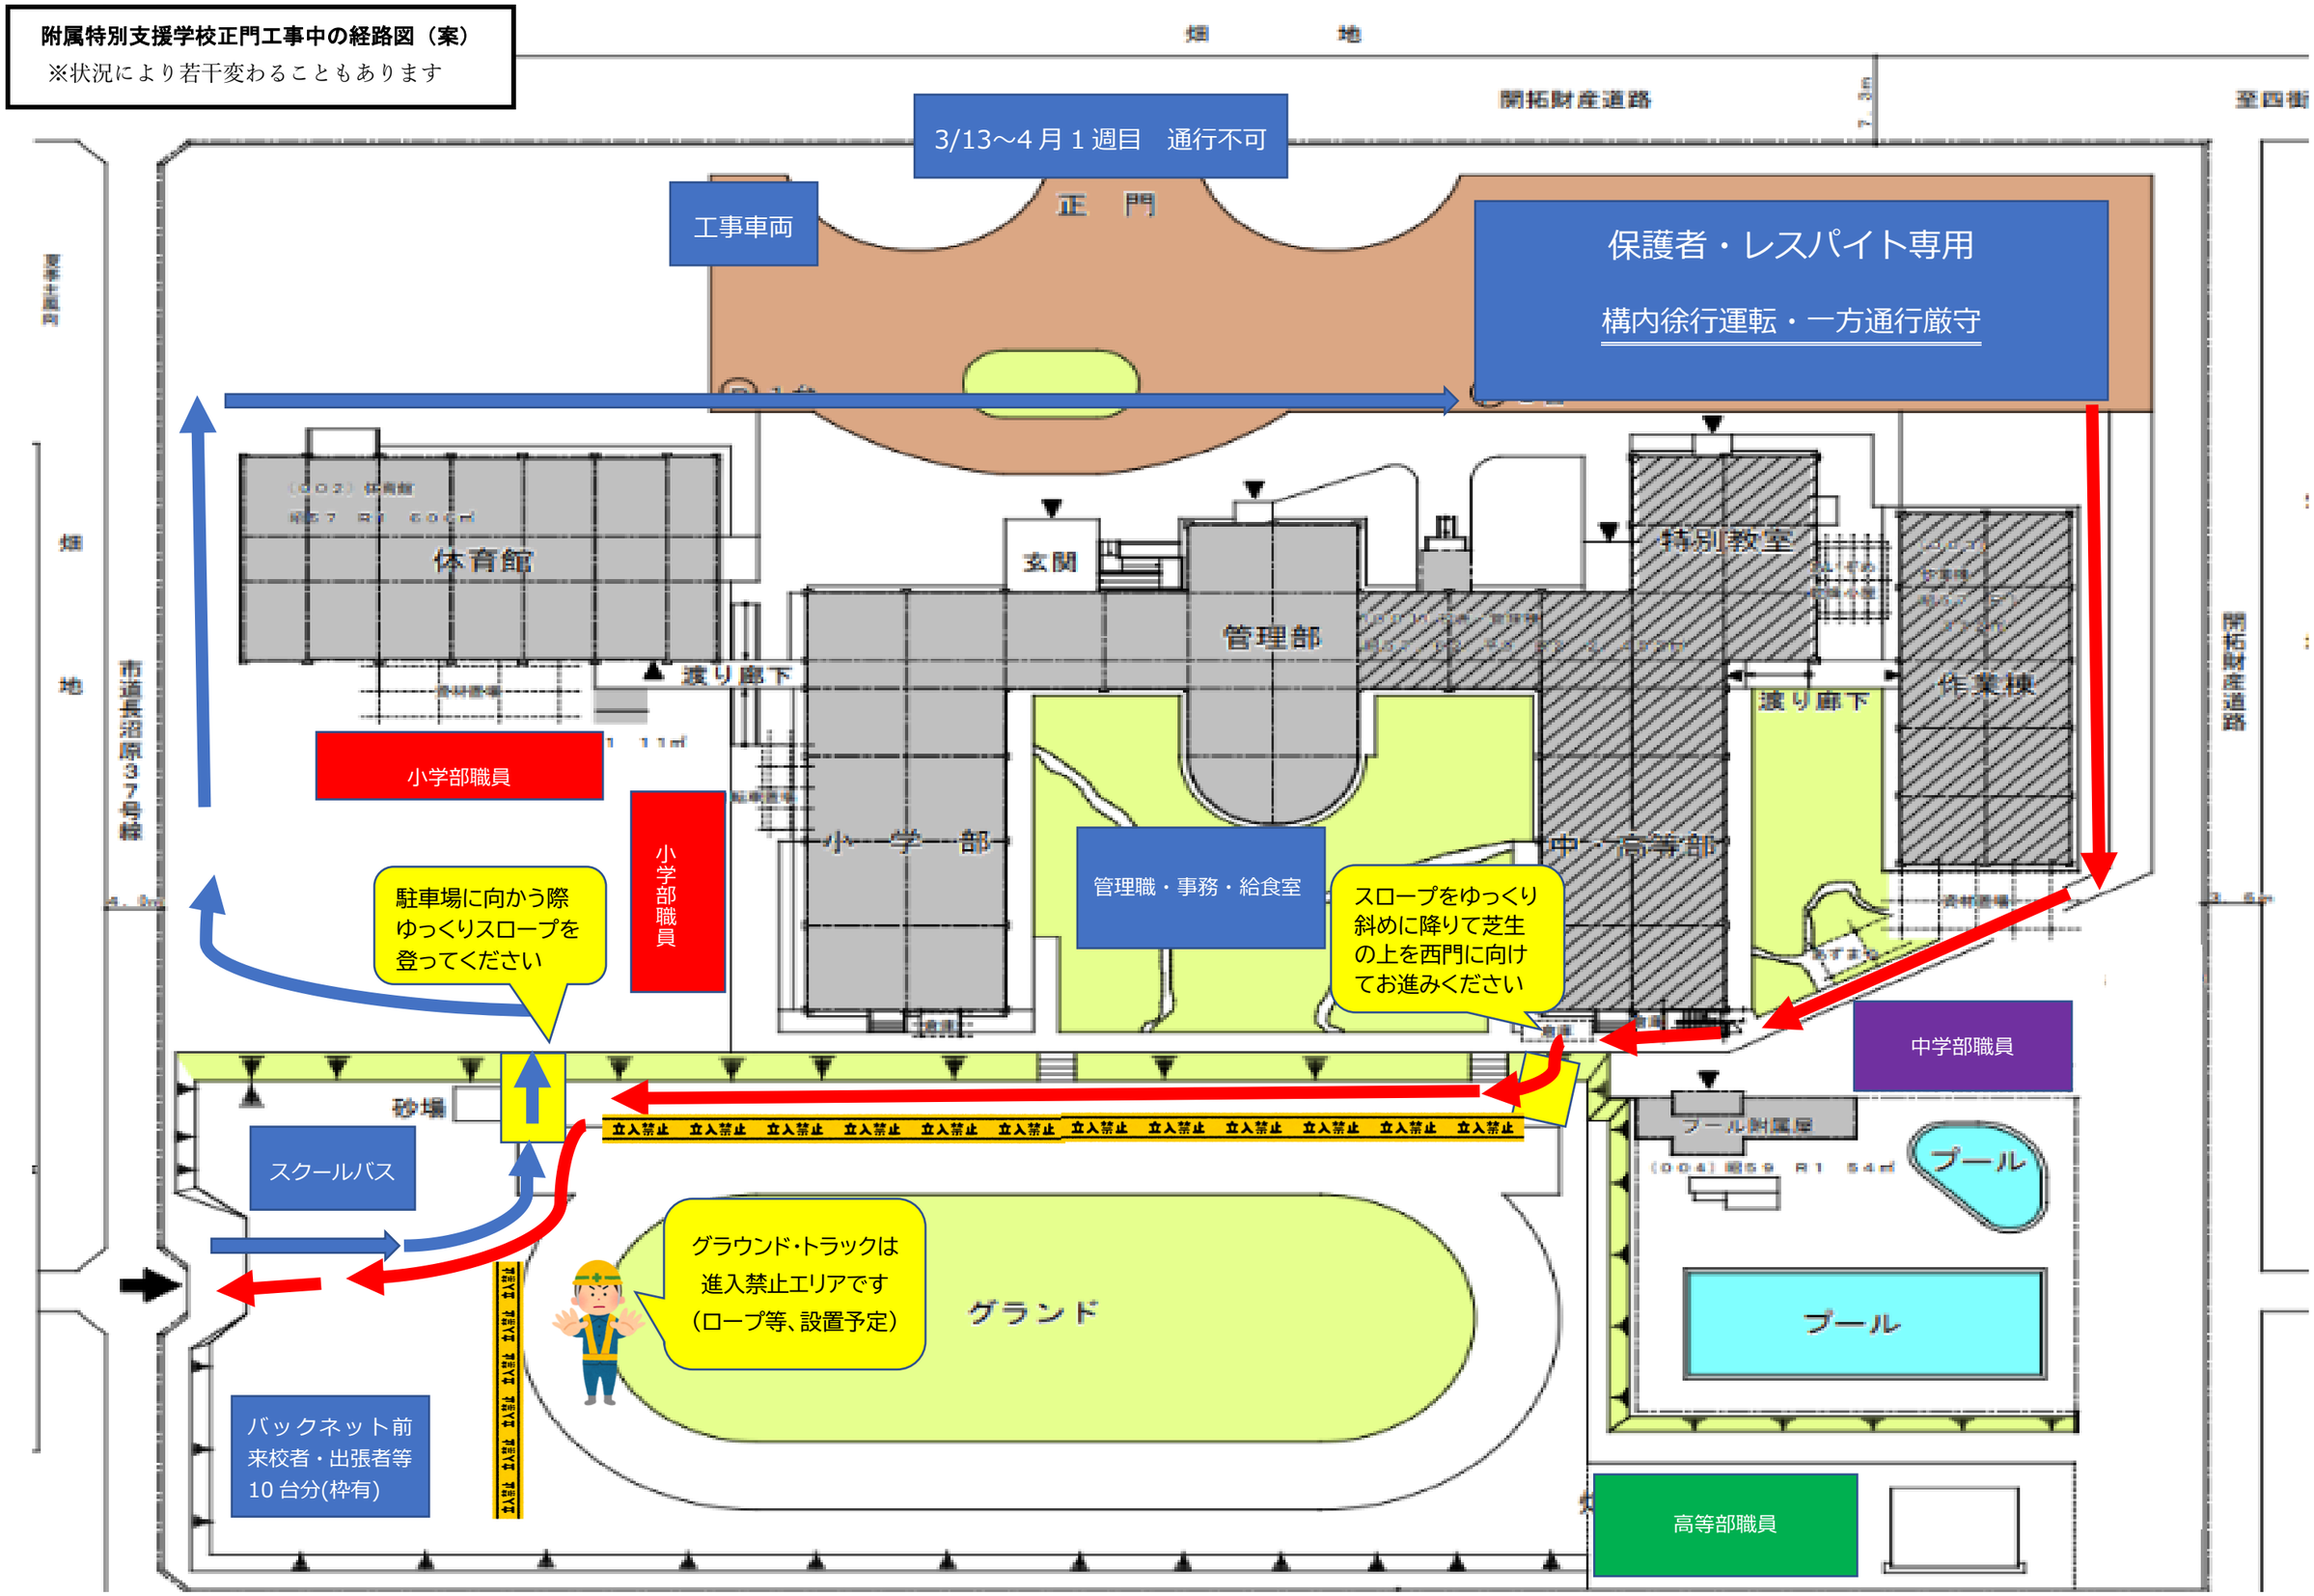
※状況により若干変わることもあります